


RZUT MIESZKANIA M-84  
SKALA 1:100

POŁOŻENIE LOKALU M-84 W BUDYUNKU

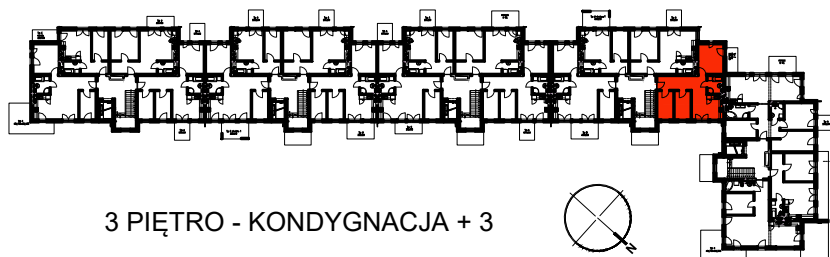

3 PIĘTRO - KONDYGNACJA + 3

LOKAL M-84

Zestawienie pomieszczeń		
Numer	Nazwa	Powierzchnia
3079	Korytarz	12,03m <sup>2</sup>
3080	Pokój	13,30m <sup>2</sup>
3081	Łazienka	4,71m <sup>2</sup>
3082	Salon+aneks	14,57m <sup>2</sup>
3083	Pokój	8,19m <sup>2</sup>
3084	Pokój	8,19m <sup>2</sup>
		60,99m <sup>2</sup>

OSIEDLE "NOWY PARK" – KAPITULNA 8/10

KARTA LOKALU M-84



WYMIARY ŚCIAN ZOSTAŁY PODANE W ŚWIETLE ŚCIAN WYPRAWIONNYCH TYNKIEM