



RZUT MIESZKANIA M-97
SKALA 1:100

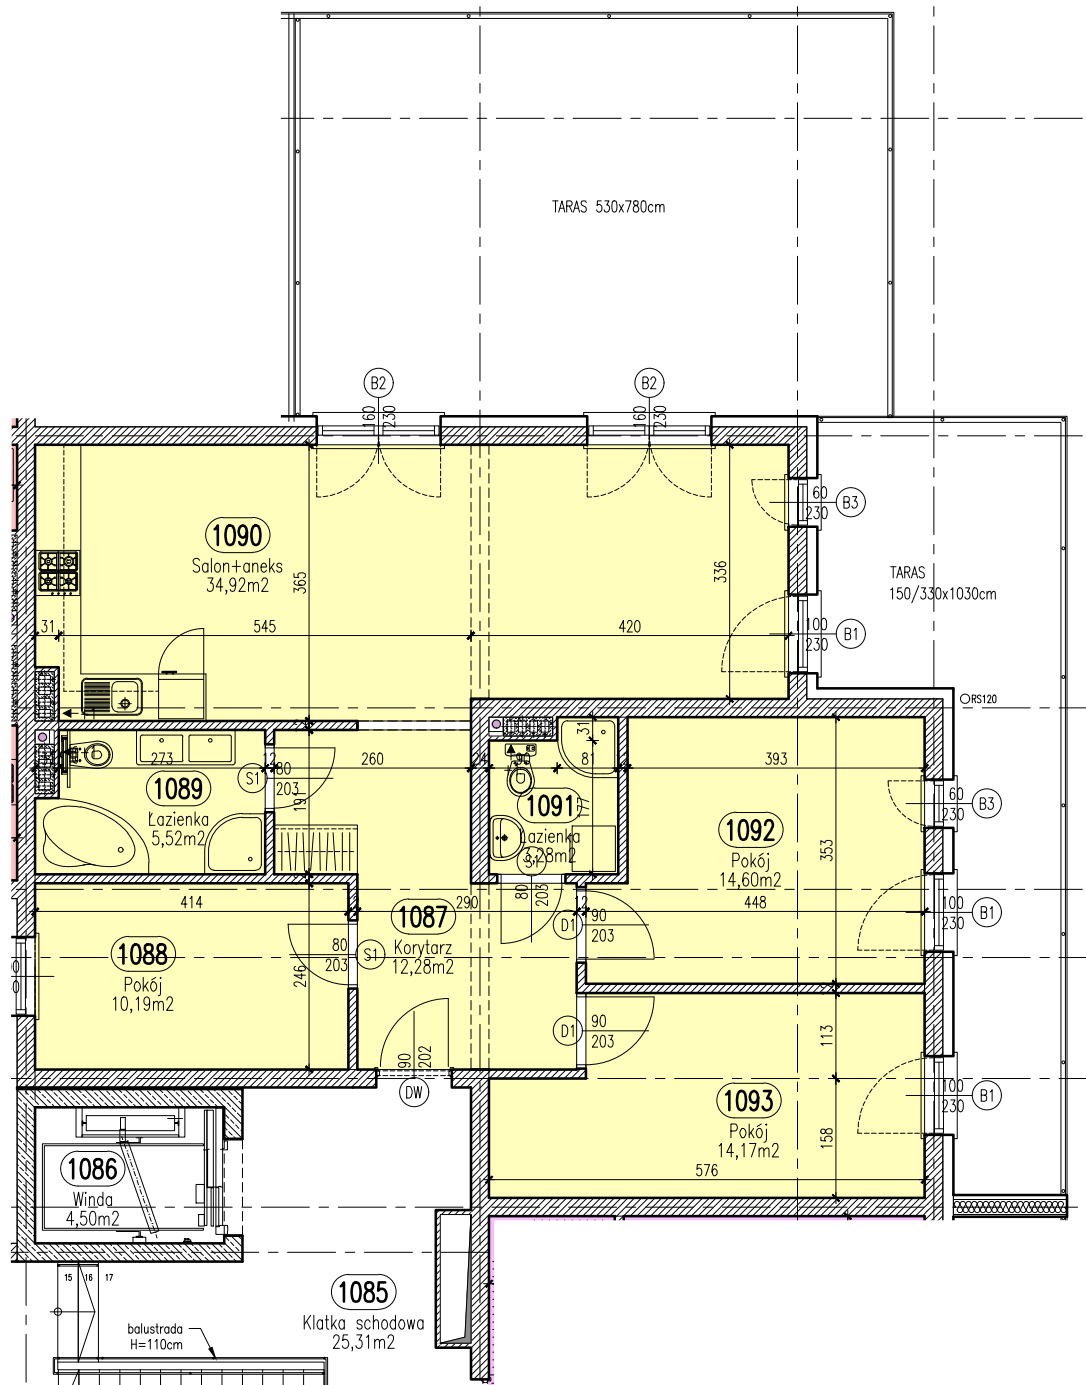

POŁOŻENIE LOKALU M-97 W BUDYNKU

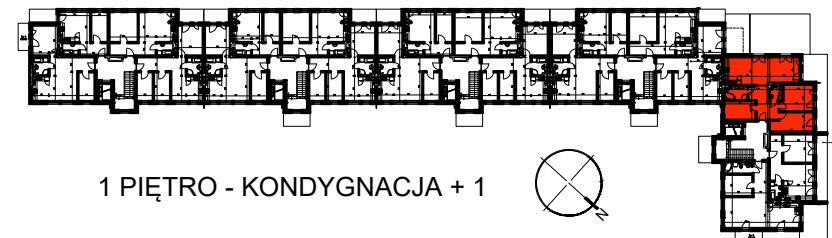

1 PIĘTRO - KONDYGNACJA + 1

LOKAL M-97

Zestawienie
pomieszczeń



Numer	Nazwa	Powierzchnia
1087	Korytarz	12,28m ²
1088	Pokój	10,19m ²
1089	Łazienka	5,52m ²
1090	Salon+aneks	34,92m ²
1091	Łazienka	3,28m ²
1092	Pokój	14,60m ²
1093	Pokój	14,17m ²
		94,95m ²

OSIEDLE "NOWY PARK" – KAPITULNA 8/10

KARTA LOKALU M-97




WYMIARY ŚCIAN ZOSTAŁY PODANE W ŚWIETLE ŚCIAN WYPRAWIONNYCH TYNKAMI

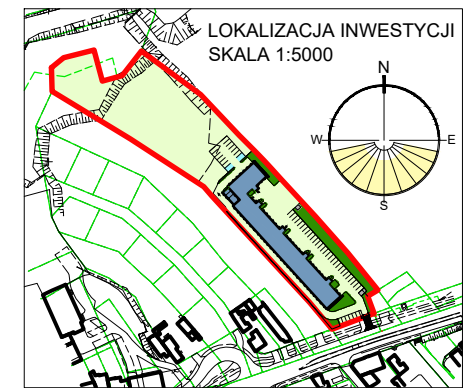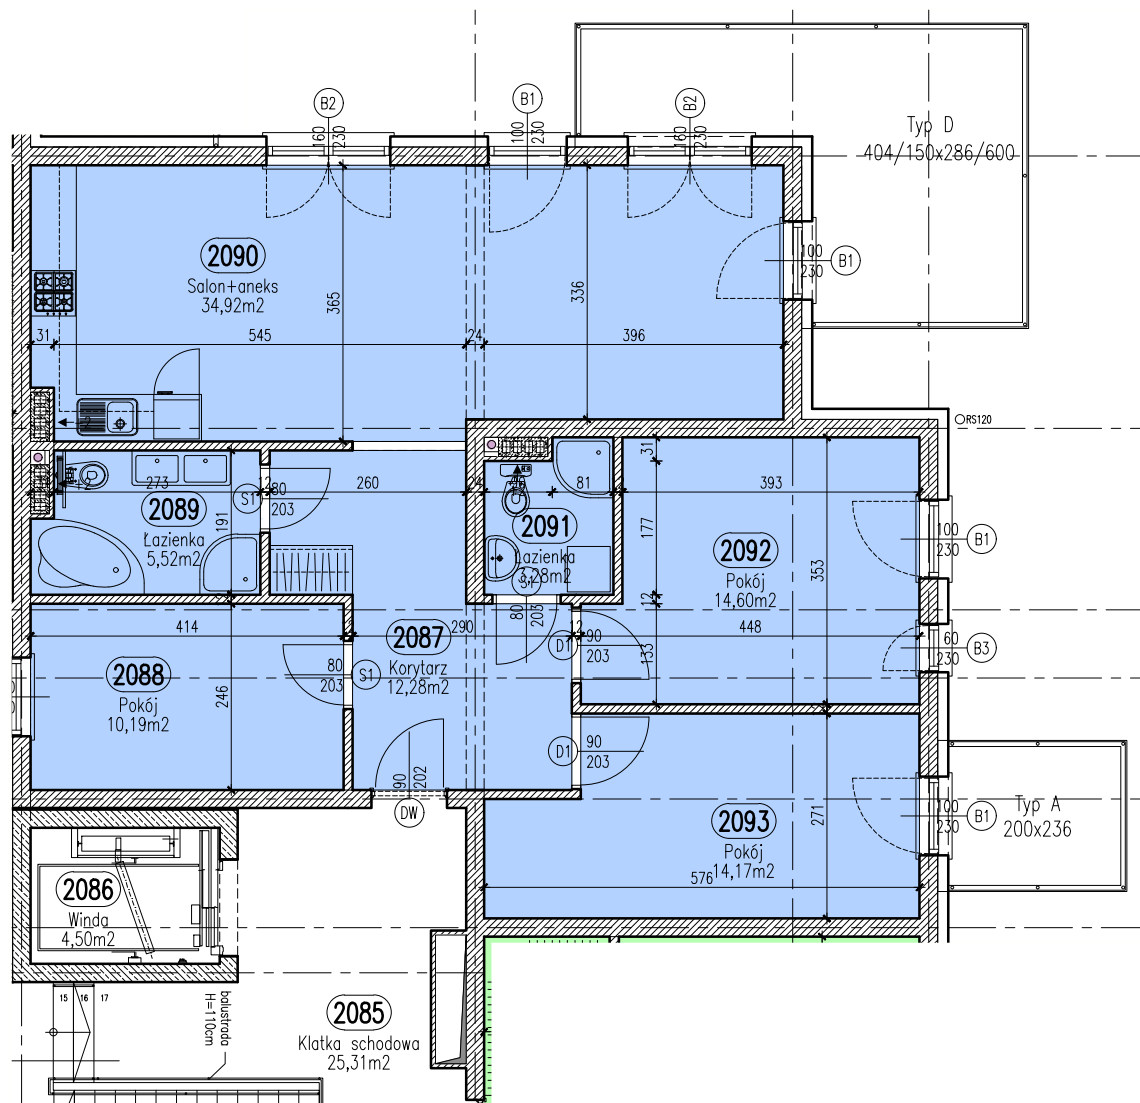

RZUT MIESZKANIA M-100
SKALA 1:100

POŁOŻENIE LOKALU M-100 W BUDYNKU

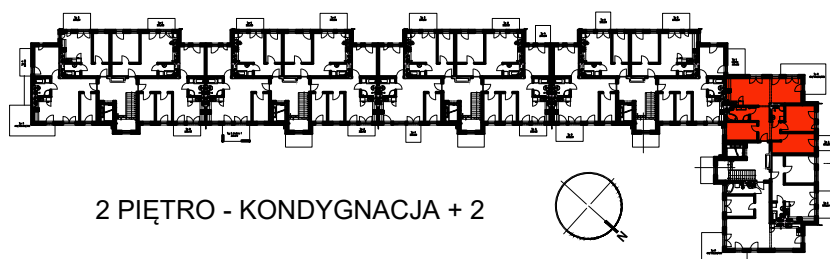

LOKAL M-100

Zestawienie pomieszczeń



Numer	Nazwa	Powierzchnia
2087	Korytarz	12,28m ²
2088	Pokój	10,19m ²
2089	Łazienka	5,52m ²
2090	Salon+aneks	34,92m ²
2091	Łazienka	3,28m ²
2092	Pokój	14,60m ²
2093	Pokój	14,17m ²
		94,95m ²

OSIEDLE "NOWY PARK" – KAPITULNA 8/10


KARTA LOKALU M-100



WYMIARY ŚCIAN ZOSTAŁY PODANE W ŚWIETLE ŚCIAN WYPRAWIONNYCH TYNKIEM

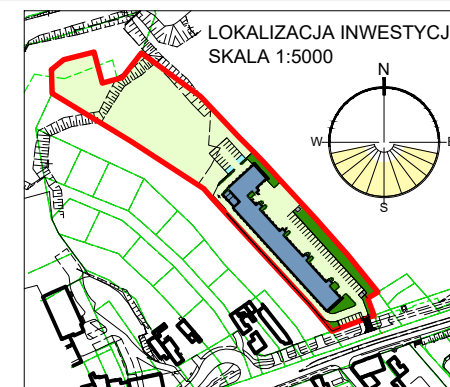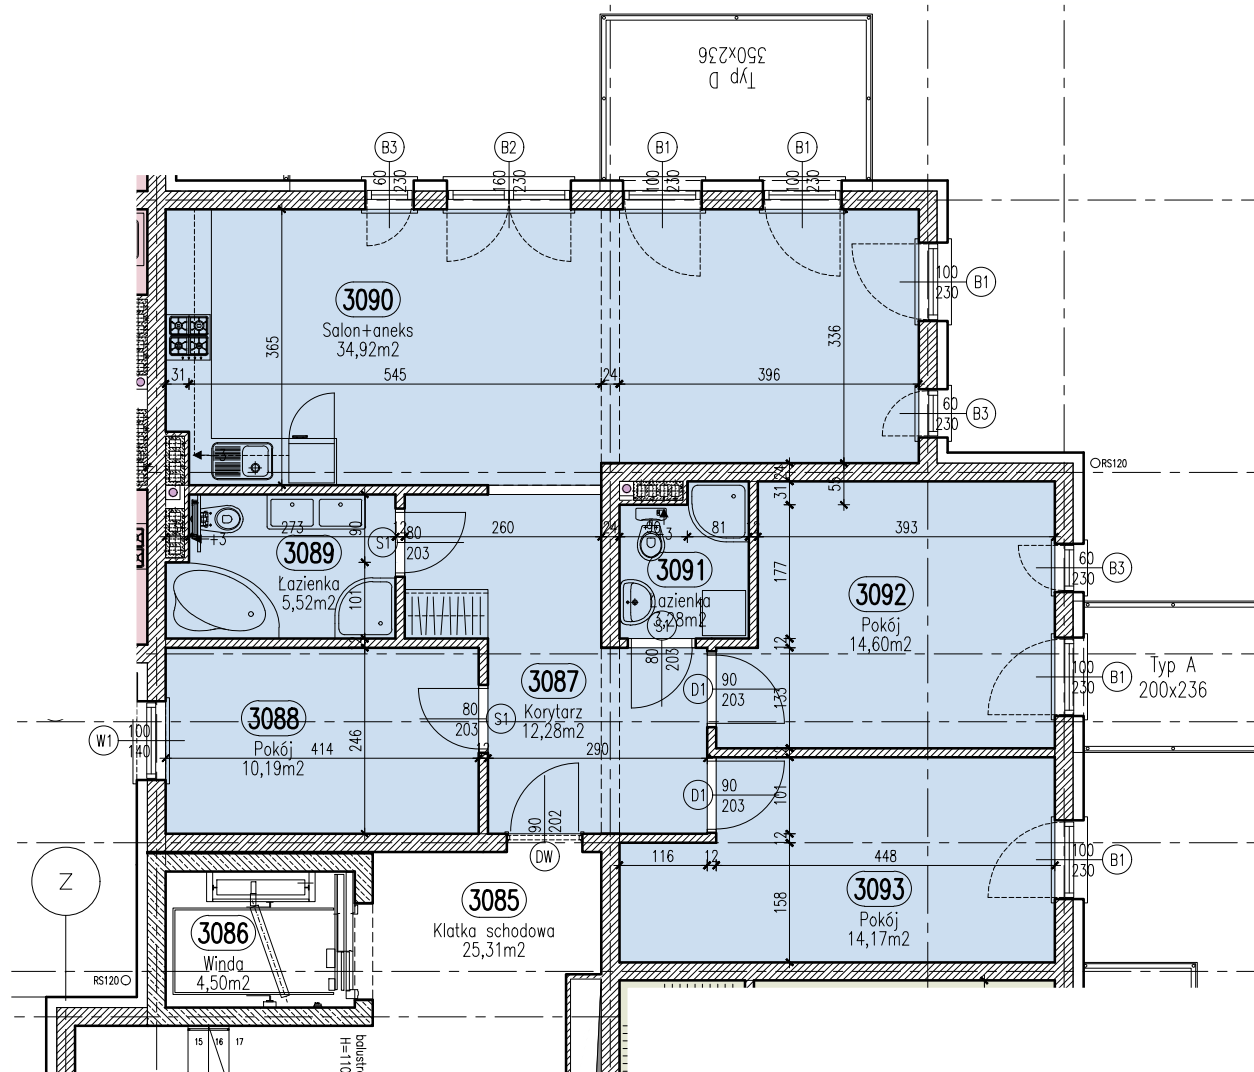

RZUT MIESZKANIA M-103
SKALA 1:100

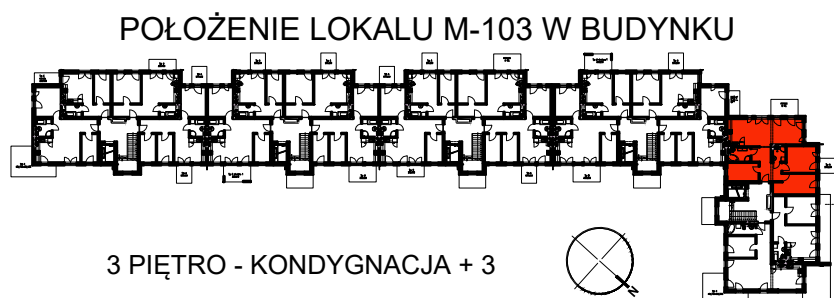

3 PIĘTRO - KONDYGNACJA + 3

LOKAL M-103

Zestawienie pomieszczeń

Numer	Nazwa	Powierzchnia
3087	Korytarz	12,28m ²
3088	Pokój	10,19m ²
3089	Łazienka	5,52m ²
3090	Salon+aneks	34,92m ²
3091	Łazienka	3,28m ²
3092	Pokój	14,60m ²
3093	Pokój	14,17m ²
		94,95m ²

OSIEDLE "NOWY PARK" – KAPITULNA 8/10

KARTA LOKALU M-103



WYMIARY ŚCIAN ZOSTAŁY PODANE W ŚWIETLE ŚCIAN WYPRAWIONNYCH TYNKIEM